


Superficie Cubierta PA 83,35 m²
Superficie Terraza PA 20,00 m²
Total PA 103,35 m²

Total Vivienda 203,25 m²

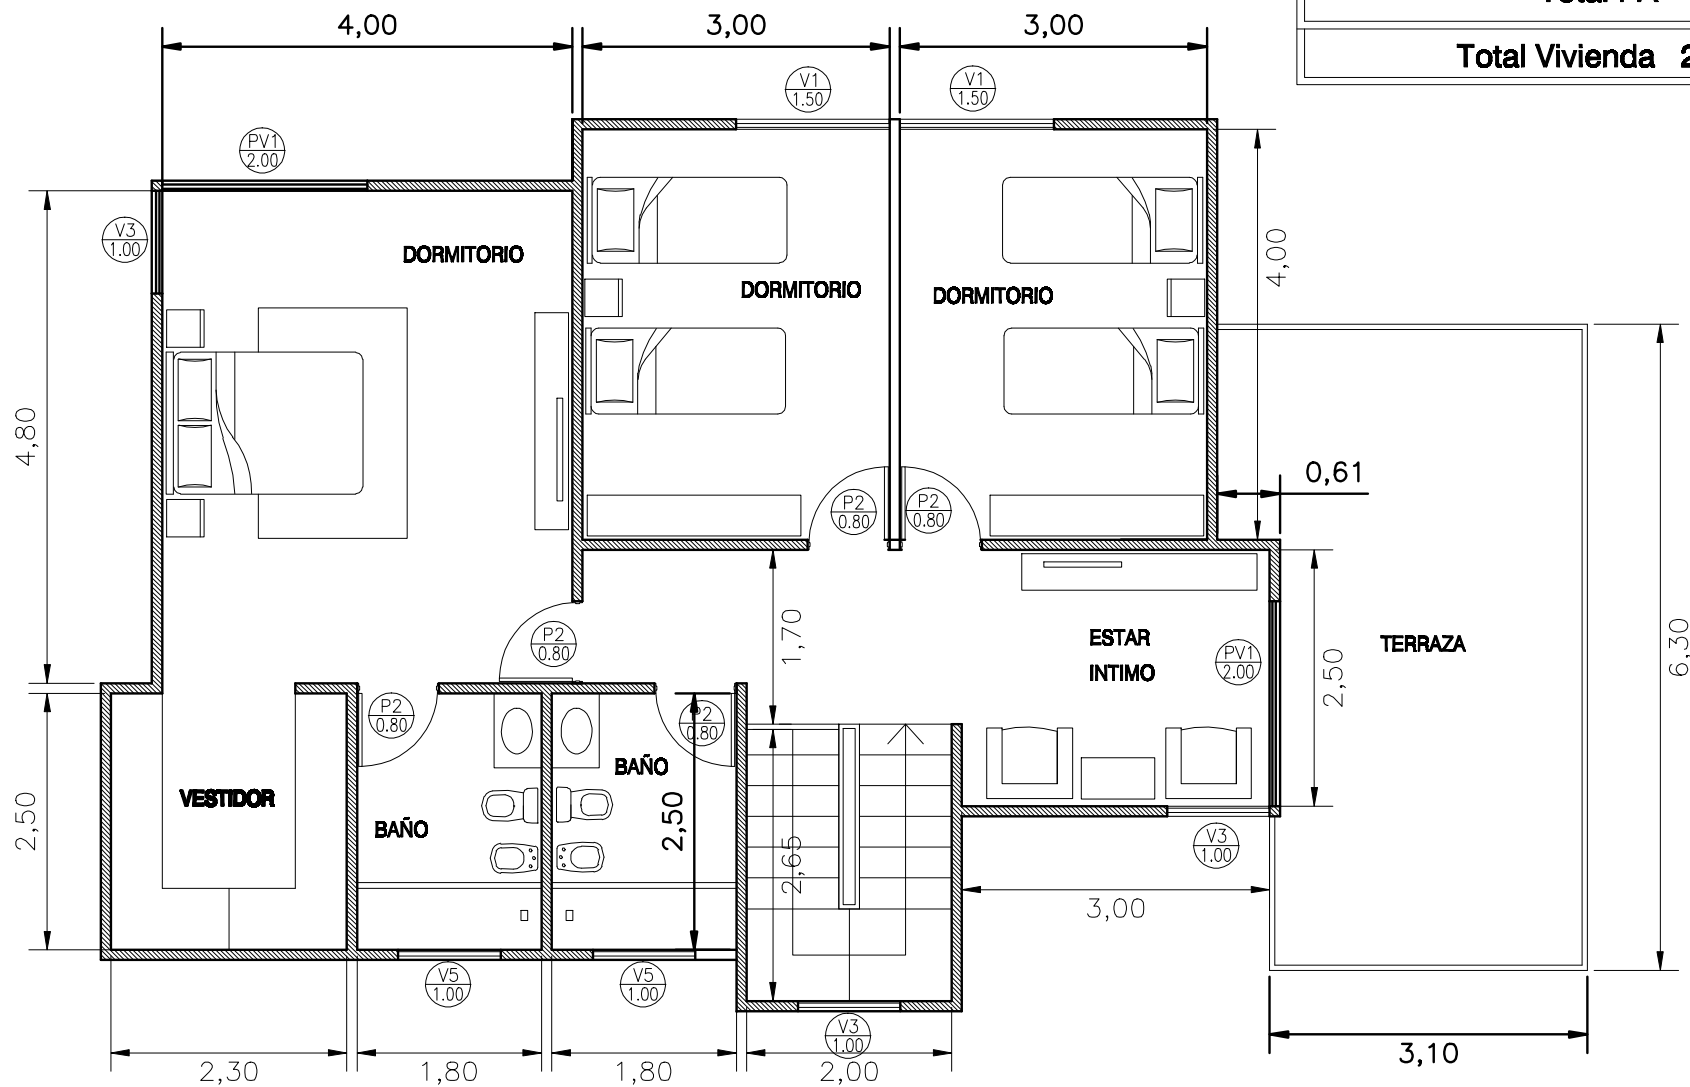

PLANTA ALTA