


Superficie Cubierta	46,00 m ²
Superficie Pergolado	5,40 m ²
Superficie Galería	9,10 m ²
Total	60,50 m²

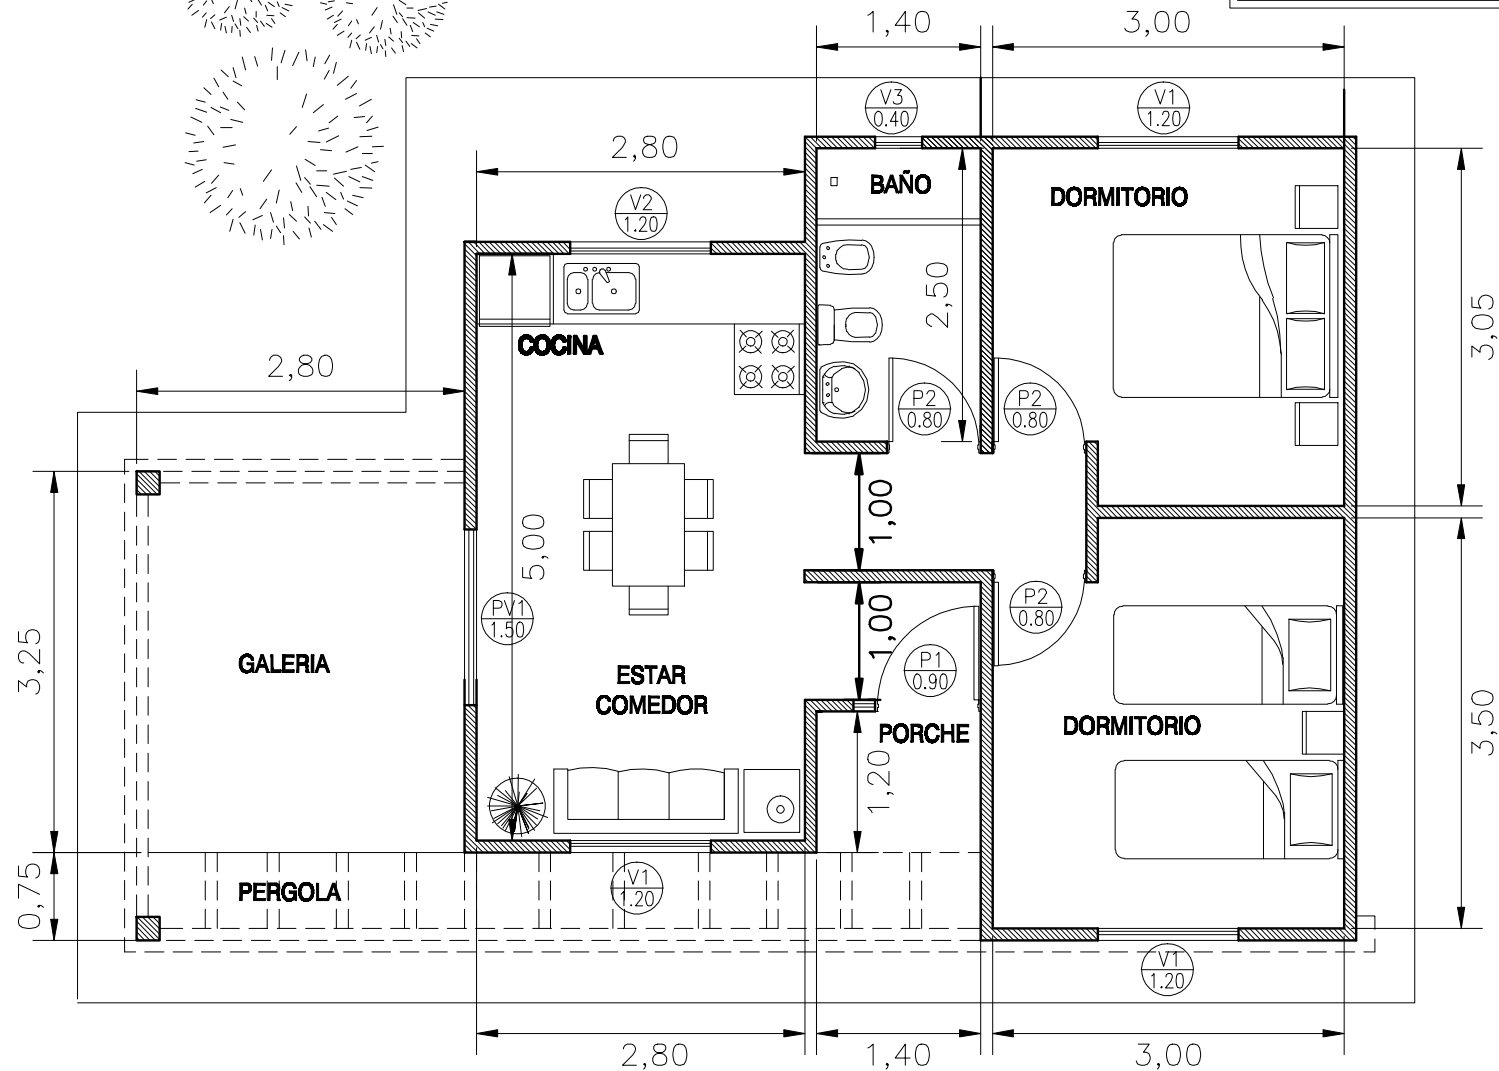

VIVIENDA DH 2.2